

Spannungspfad

Aderleitung H07V-K 2,5mm²
mit Aderkennzeichnung innerhalb
eines Gehäuses
Mantelleitung NYY-J 5x2,5mm²
farbcodiert bei getrenntem Mess- und
Leistungsteil


Aderleitung NSGAFÖU 2,5mm²
Kurzschlussicher, schwarz,
bis Fußkontakt Sicherungselement

F1...3
(neozed)
<=10A
25kA

Strompfad

Aderleitung H07V-K 4mm²
mit Aderkennzeichnung innerhalb
eines Gehäuses
Mantelleitung NYY-J 7x4mm²
mit Aderkennzeichnung bei
getrenntem Mess- und Leistungsteil

P1 = K
P2 = L
S1 = k
S2 = l

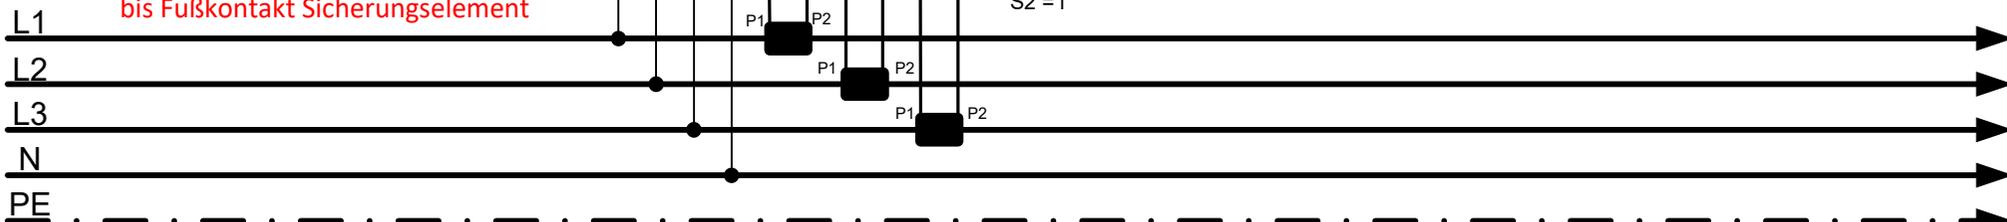

VNB-Netz

Kunde

		Zeichnung	Datum	
		Netzbetrieb	28.08.2024	


**Niederspannung
Wandlermessung ohne
RSE**

G:\NETZ\NETZPLANUNG-BETRIEB\NETZ-HEINSBERG\ ZEICHNUNGENZEICHNUNGEN FÜR ZÄHLERMESSUNGEN\NS WANDLERMESSUNG OHNE RSE 2024.VSD	
Blatt Nr.1	